



Urząd Gminy Jezewo, ul. Świecka 12, 86-131 Jezewo
Referat Rolnictwa i Budownictwa
tel. 52 33 180 25, fax. 52 52 281 49
e-mail: sekretariat@ug-jezewo.lo.pl
www.bip.ug-jezewo.lo.pl

Urząd Gminy
86-131 Jezewo
woj. kujawsko-pomorskie
tel. 331-80-25, 331-80-77
fax 331-80-68 (5)

Jeżewo, dnia 15.11.2018 r.

RRiB.7021.30.2018

M STUDIO

Maciej Wojnowski

ul. Gen. W. Sikorskiego 1/17c

86-100 Świecie

Urząd Gminy Jezewo w odpowiedzi na pismo znak: MS-03/18/2018 z dnia 30.10.2018 r. (wpływ do tut. urzędu: 02.11.2018 r.) potwierdza przebieg sieci wodociągowej i kanalizacji sanitarnej zgodnie z załączonym planem sytuacyjnym w skali 1:500 dla projektu pn. „Budowa drogi gminnej – ul. Sportowa w Laskowicach – o długości około 800 m”.

W zakresie projektowanego zadania przebiegają miejscowo sieci i przyłącza uzbrojenia podziemnego – wodociągowego, kanalizacji deszczowej oraz nowo wybudowanej kanalizacji sanitarnej. Mogą również wystąpić podczas realizacji inwestycji elementy nadziemne uzbrojenia przedmiotowych sieci w postaci obudów zasuw bądź oznakowania sieci i przyłączy. W przypadku wystąpienia tego rodzaju uzbrojenia nadziemnego należy obudowy przebudować w wymaganym zakresie, po uzgodnieniu szczegółowych zamiarów z gestorem sieci wod-kan – Urząd Gminy Jezewo i użytkownikiem sieci – RSUH „Borowiak” w Jeżewie.

Z poważaniem

Załączniki:

1. Plan sytuacyjny w skali 1:500.

Otrzymują:

① Adresat,

2. a/a.

Z up. Wójta
mgr Maciej Piśkuła
Kierownik Referatu
Rolnictwa i Budownictwa

69

RIIIb

70

71

90.790.83.81

90.53

90.38

90.25

90.50

istniejąca sieć wodociągowa PCV 80mm

R5.00

mb.

54

R3.00

90.55

90.84

90.40

90.790.82.86

90.62

90.56


89.95

89.73

90.43


nowo wybudowana sieć kanalizacji
sanitarnej PCV 200mm i PE 80 PN 8

32_2

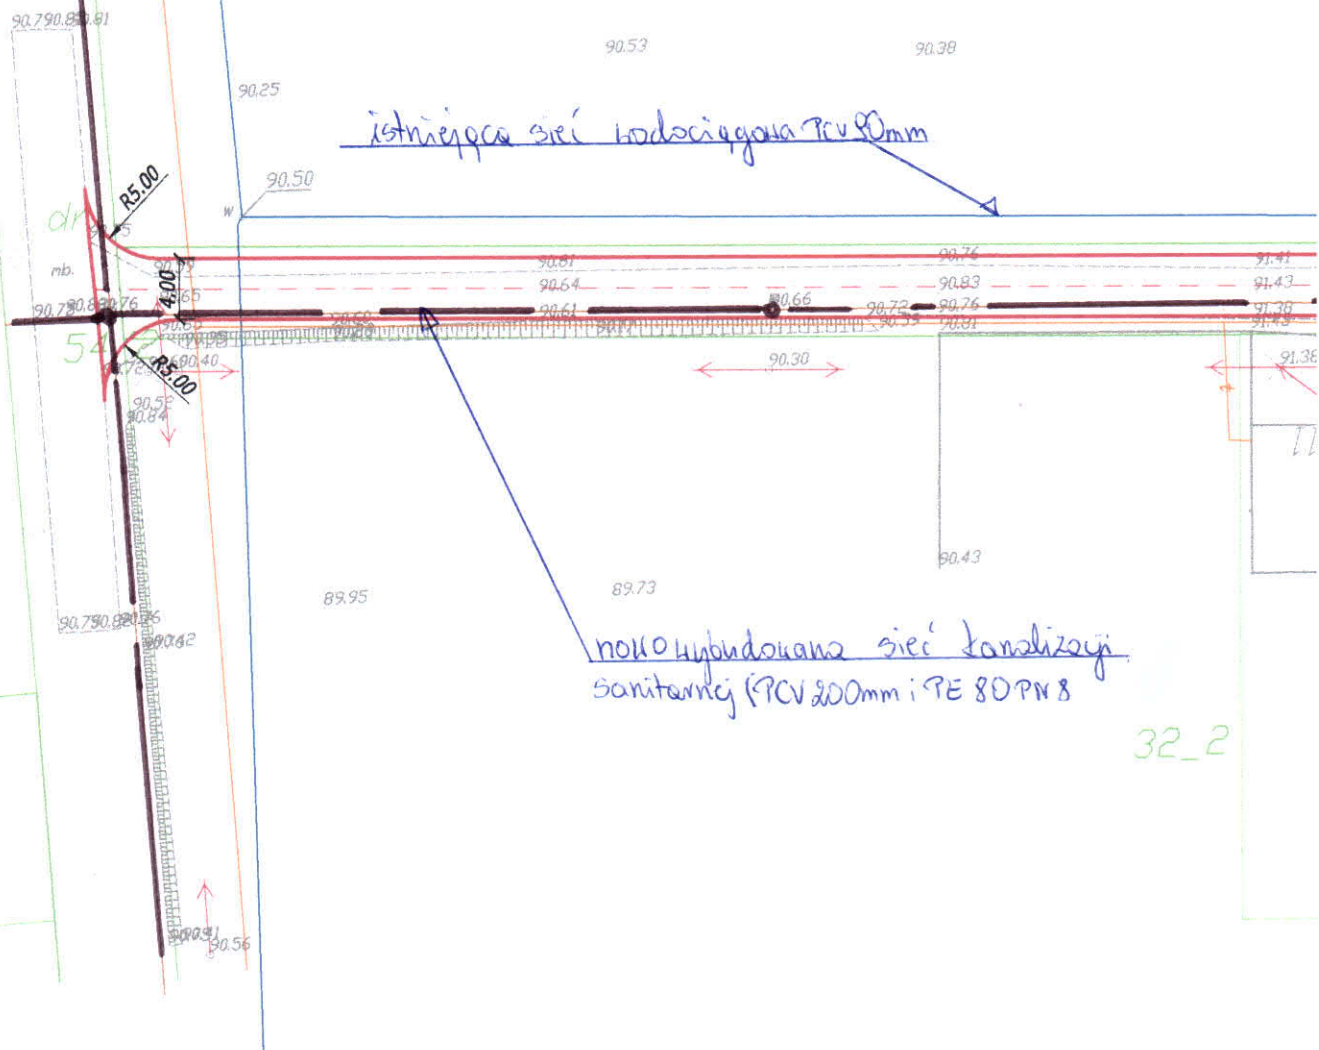

90.97

90.80

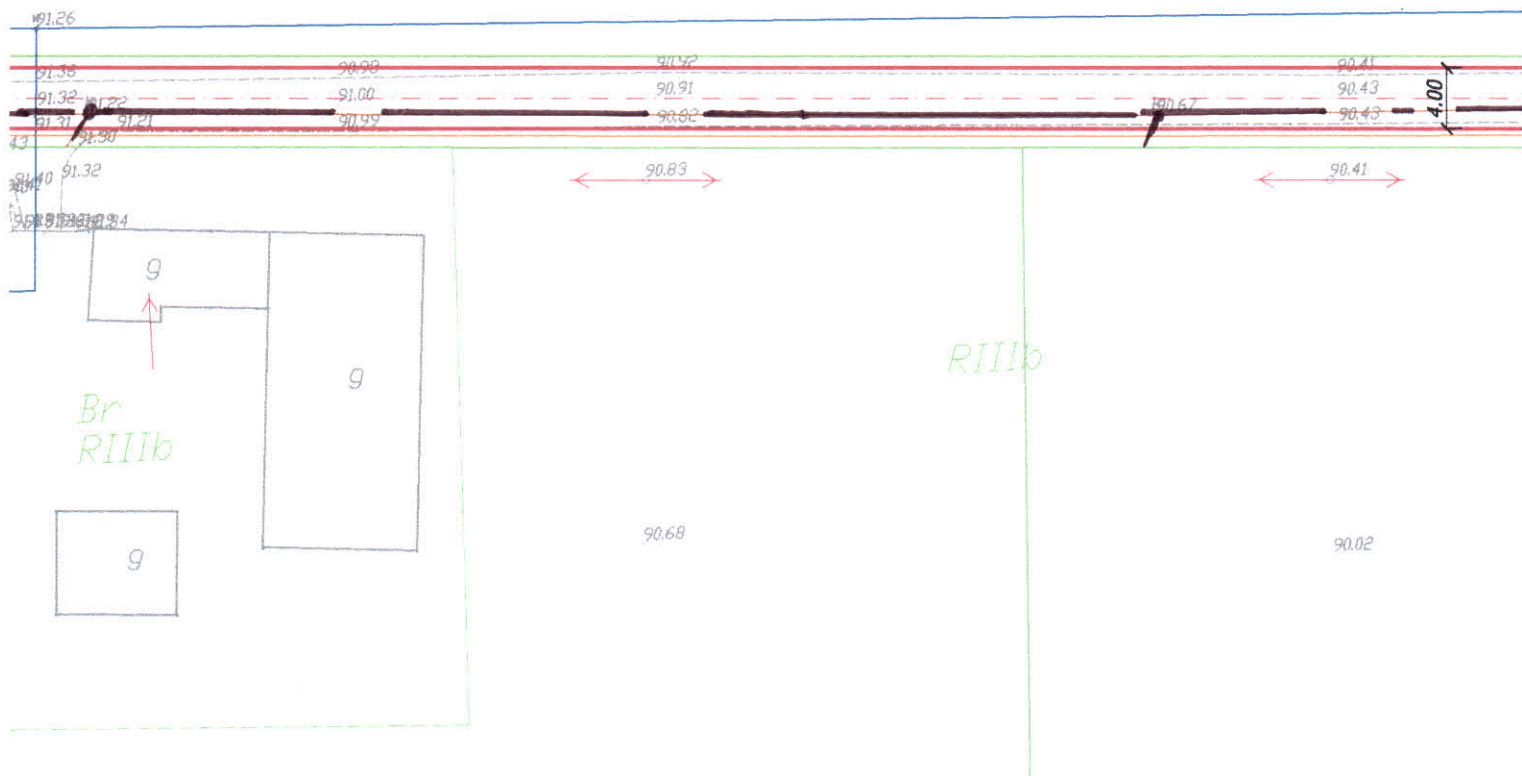

Urząd Gminy
86-131 Jeżewo
woj. kujawsko-pomorskie
tel. 331-80-25; 331-80-77
fax 331-80-68 (5)

Uzgodniono projekt u zakresu sieci
wodociągowej i kanalizacyjnej sanitarniej
Szczepiłki kamunik. określone w piśmie
RRiB. 7021. 30. 2018 z dnia 15. 11. 2018r.

Jeżewo, dnia 15. 11. 2018r.

Z up. Wójta
mgr Maciej Piłkuła
Kierownik Referatu
Rolnictwa i Budownictwa

LEGENDA:

— Projektowana droga gminna

Jednostka projektowa:



M STUDIO Maciej Wojnowski
ul. Gen. Władysława Sikorskiego 1/17c
86-100 Świecie

Zamawiający:

Gmina Jeżewo
ul. Świecka 12
86-131 Jeżewo

Stadium:

Projekt Budowlano-Wykonawczy

Temat:

Budowa drogi gminnej - ul. Sportowa w Laskowicach - o długości około 800 m

Branża:

DROGOWA

Tytuł rysunku:

Plan sytuacyjny

SKALA 1:50


ZESPÓŁ PROJEKTOWY


Funkcja	Imię i Nazwisko	Numer uprawnień	Podpis
PROJEKTANT branża drogowa	mgr inż. Maciej Wojnowski	KUP/0118/PWOD/11	

data	nr rys.	faza	Tom
10.2018	2.1	PB-W	-

87.97

istniejąca sieć wodociągowa PCV $\varnothing 80$ mm

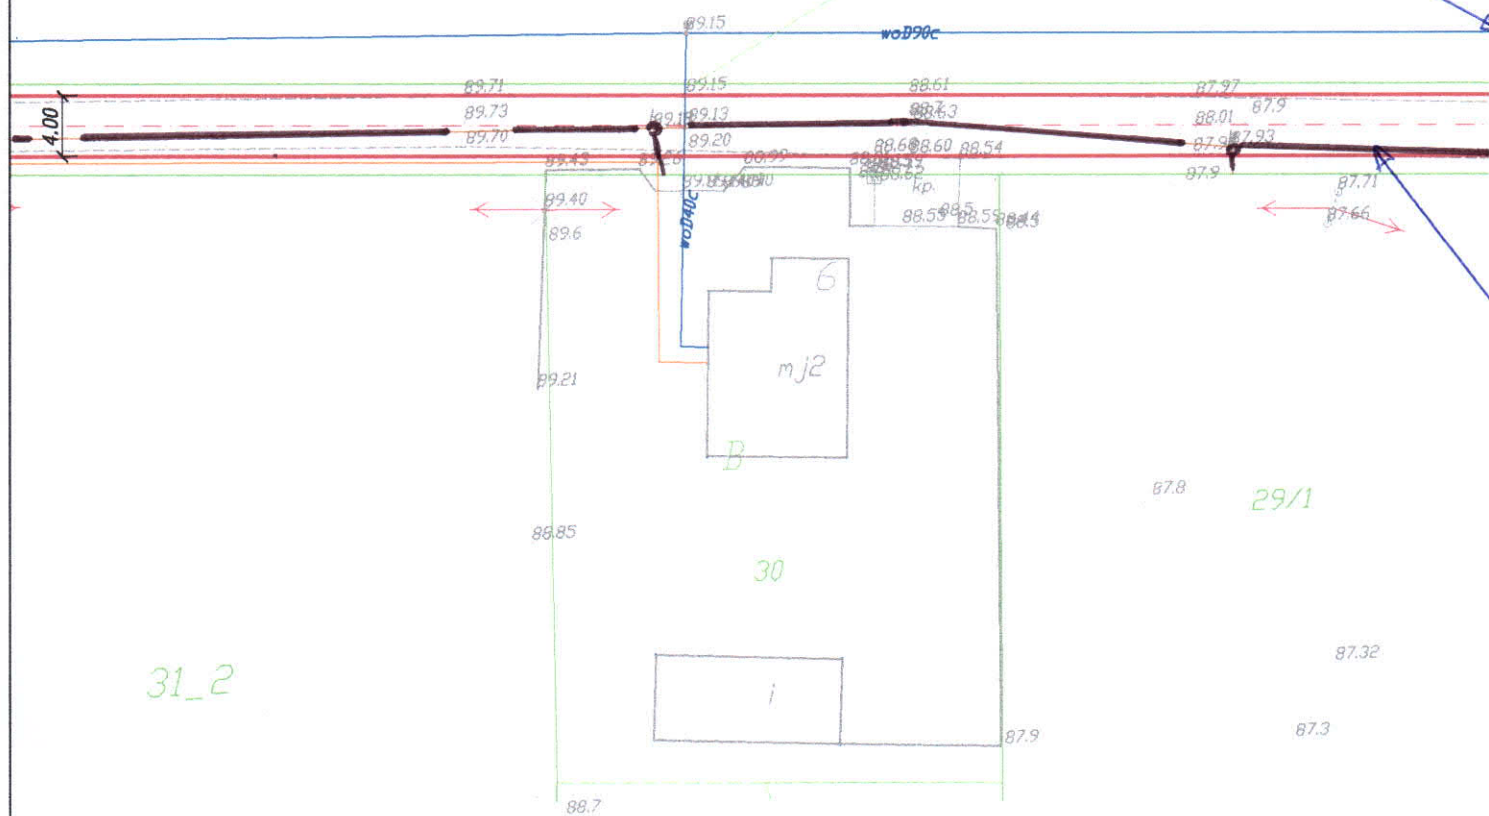

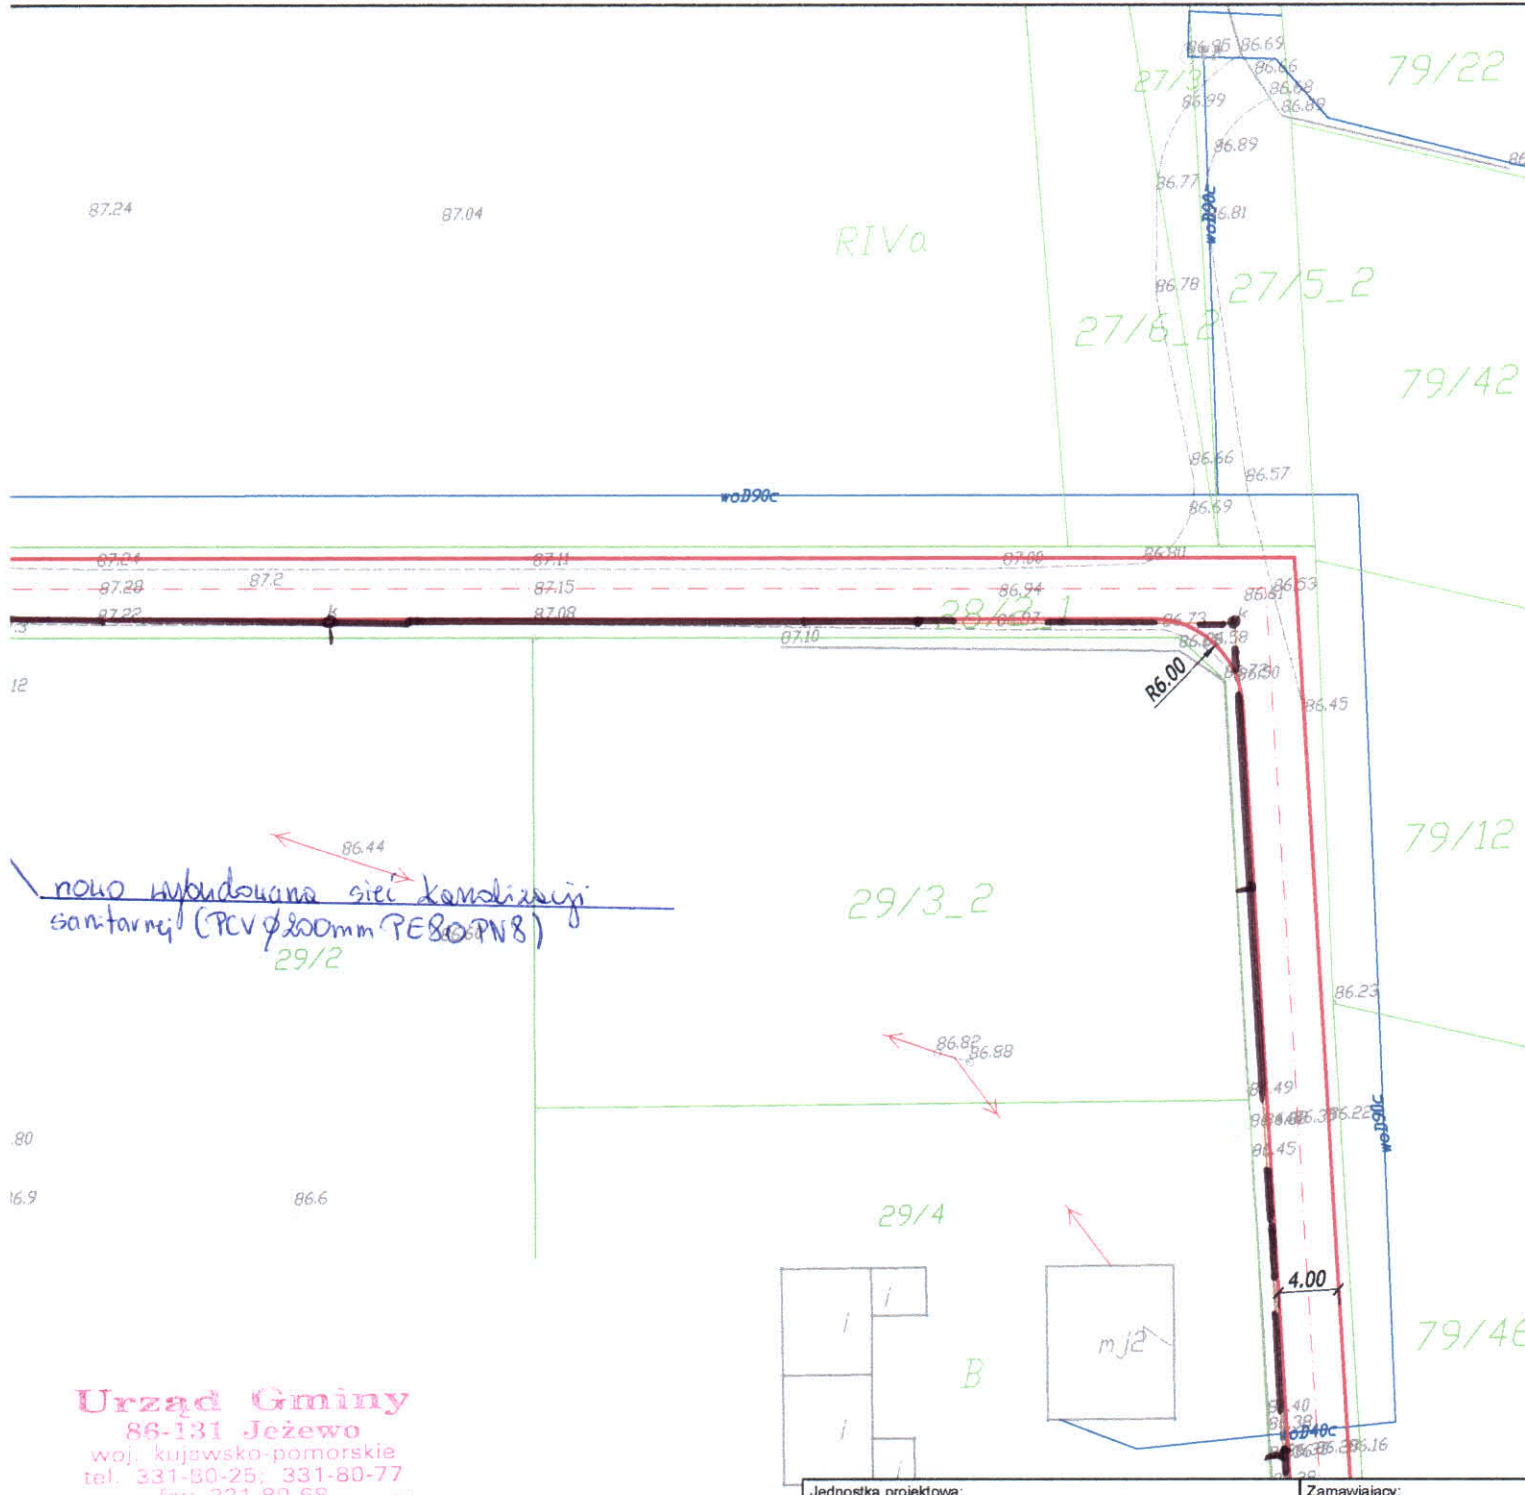

Urząd Gminy
86-131 Jeżewo
woj. kujawsko-pomorskie
tel. 331-80-25; 331-80-77
fax 331-80-68 (5)

Uzgodniono projekt & zakres sieci
wodociągowej i kanalizacji sanitarnej.
Sejmikowe uchwały: uchwała nr 15/18 z dnia 15.11.2018r.
Jeżewo, dnia 15.11.2018r.

Z up. Wójta
mgr inż. Maciej Wojnowski
Kierownik Referatu
Rolnictwa i Budownictwa

LEGENDA:

— Projektowana droga gminna

Jednostka projektowa:



M STUDIO Maciej Wojnowski
ul. Gen. Władysława Sikorskiego 1/17c
86-100 Świecie

Zamawiający:

Gmina Jeżewo
ul. Świecka 12
86-131 Jeżewo

Stadium:

Projekt Budowlano-Wykonawczy

Temat:

Budowa drogi gminnej - ul. Sportowa w Laskowicach - o długości około 800 m

Branża:

DROGOWA

Tytuł rysunku:


Plan sytuacyjny

SKALA 1:500

ZESPÓŁ PROJEKTOWY

Funkcja	Imię i Nazwisko	Numer uprawnień	Podpis
PROJEKTANT branża drogowa	mgr inż. Maciej Wojnowski	KUP/0118/PWOD/11	

data	nr rys.	faza	Tom
10.2018	2.2	PB-W	-

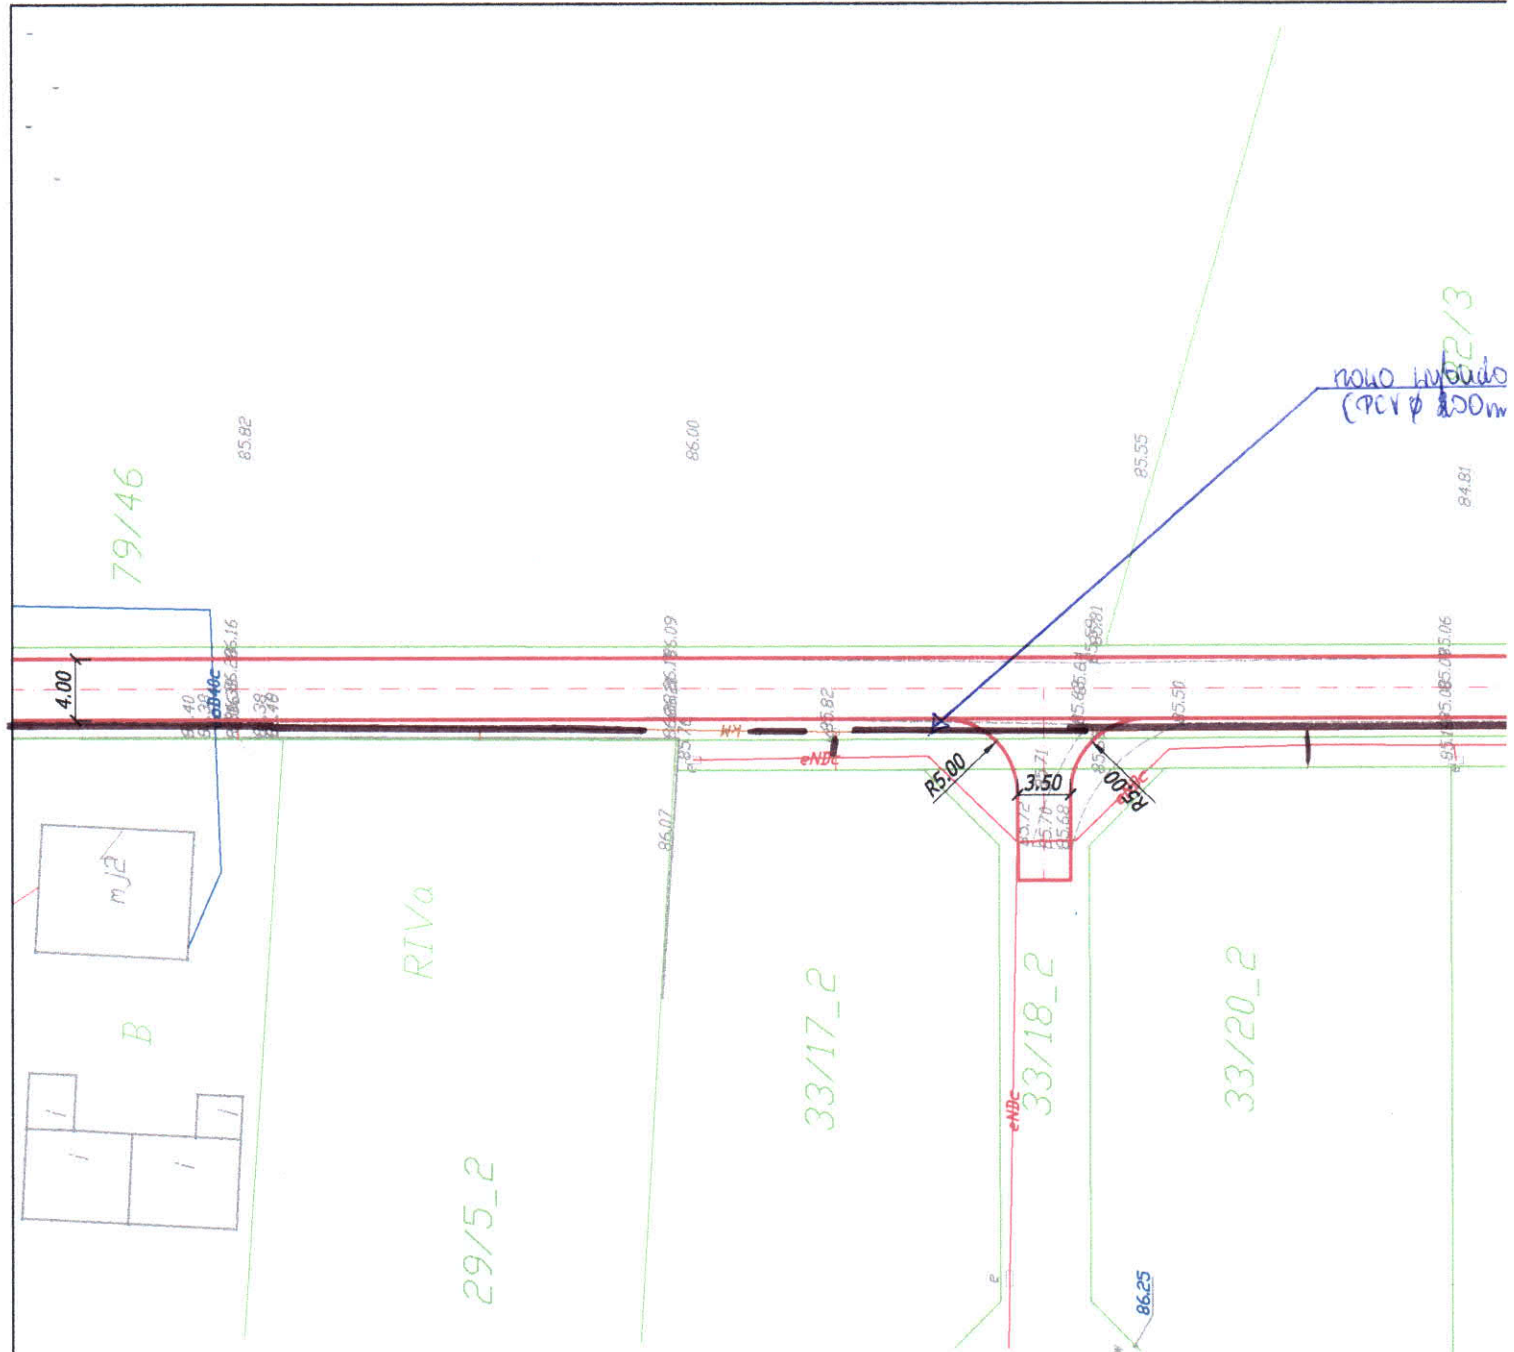

82/4_1

istmečka širé hodouqyqna PCV ϕ 90mm

novo vybudovaná kanalizácia sanitárna
granitauqyqna PCV ϕ 200mm

4.00

41/9_2

RIVa

41/8_1


41/3_1

42/2

B90c

K02200c


istmečka

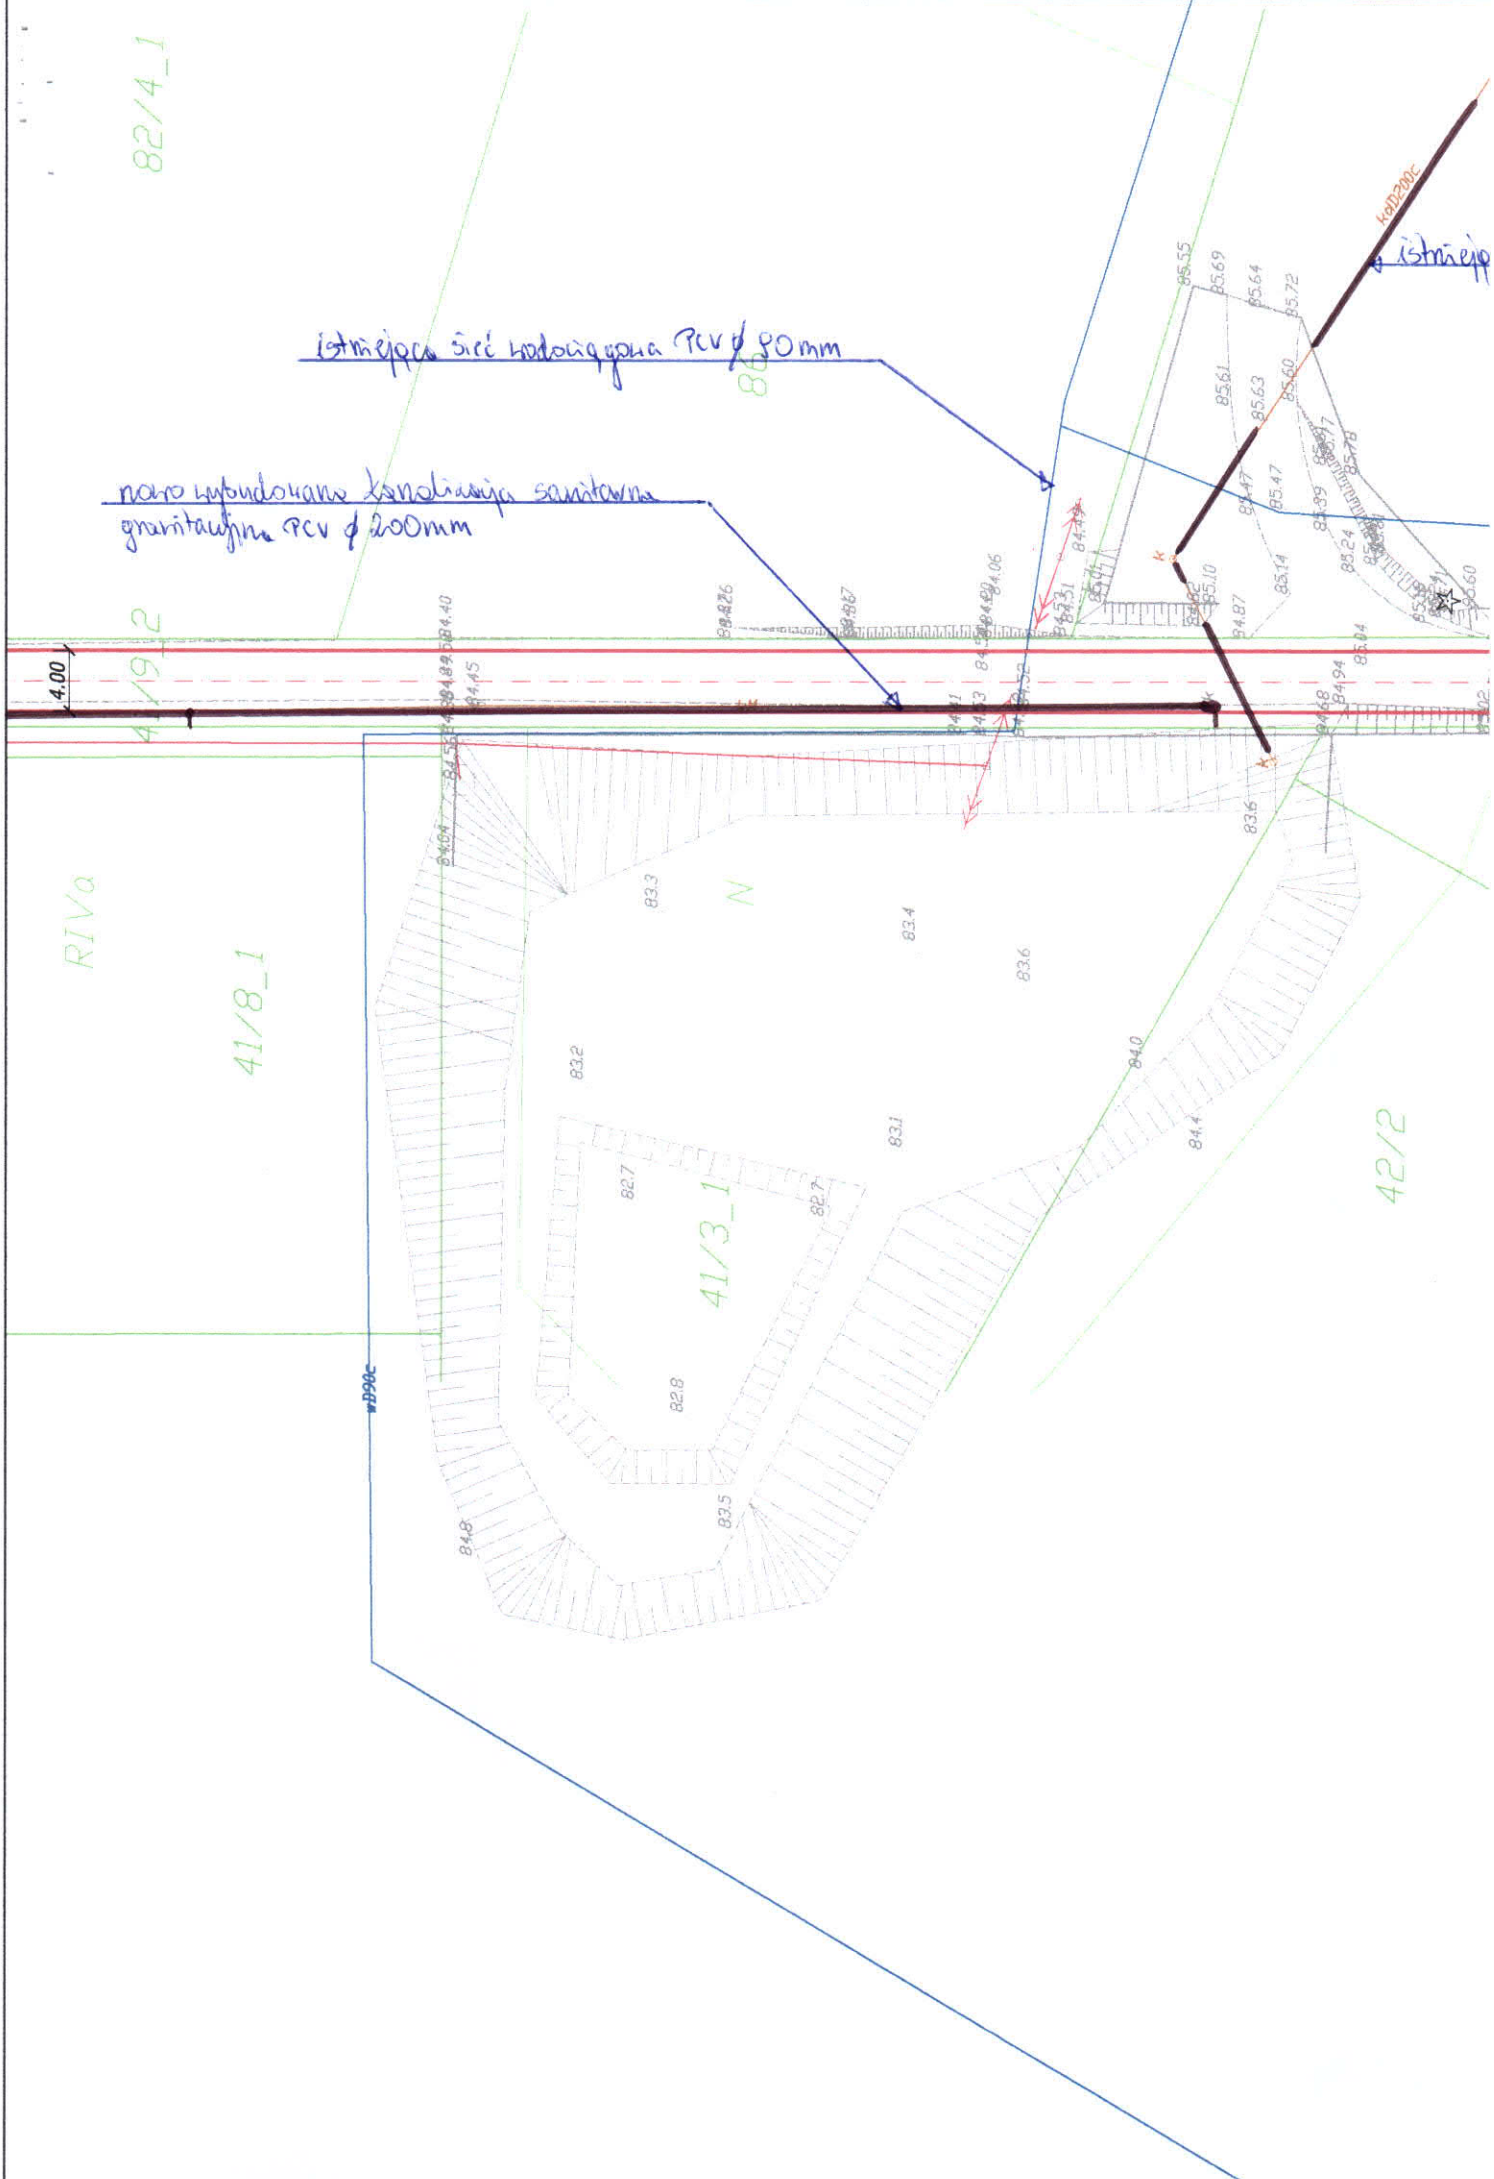

istniejąca deszczowa PCV ϕ 200 mm

88

istniejąca sieć kanalizacji sanitarnej
PCV ϕ 160 mm

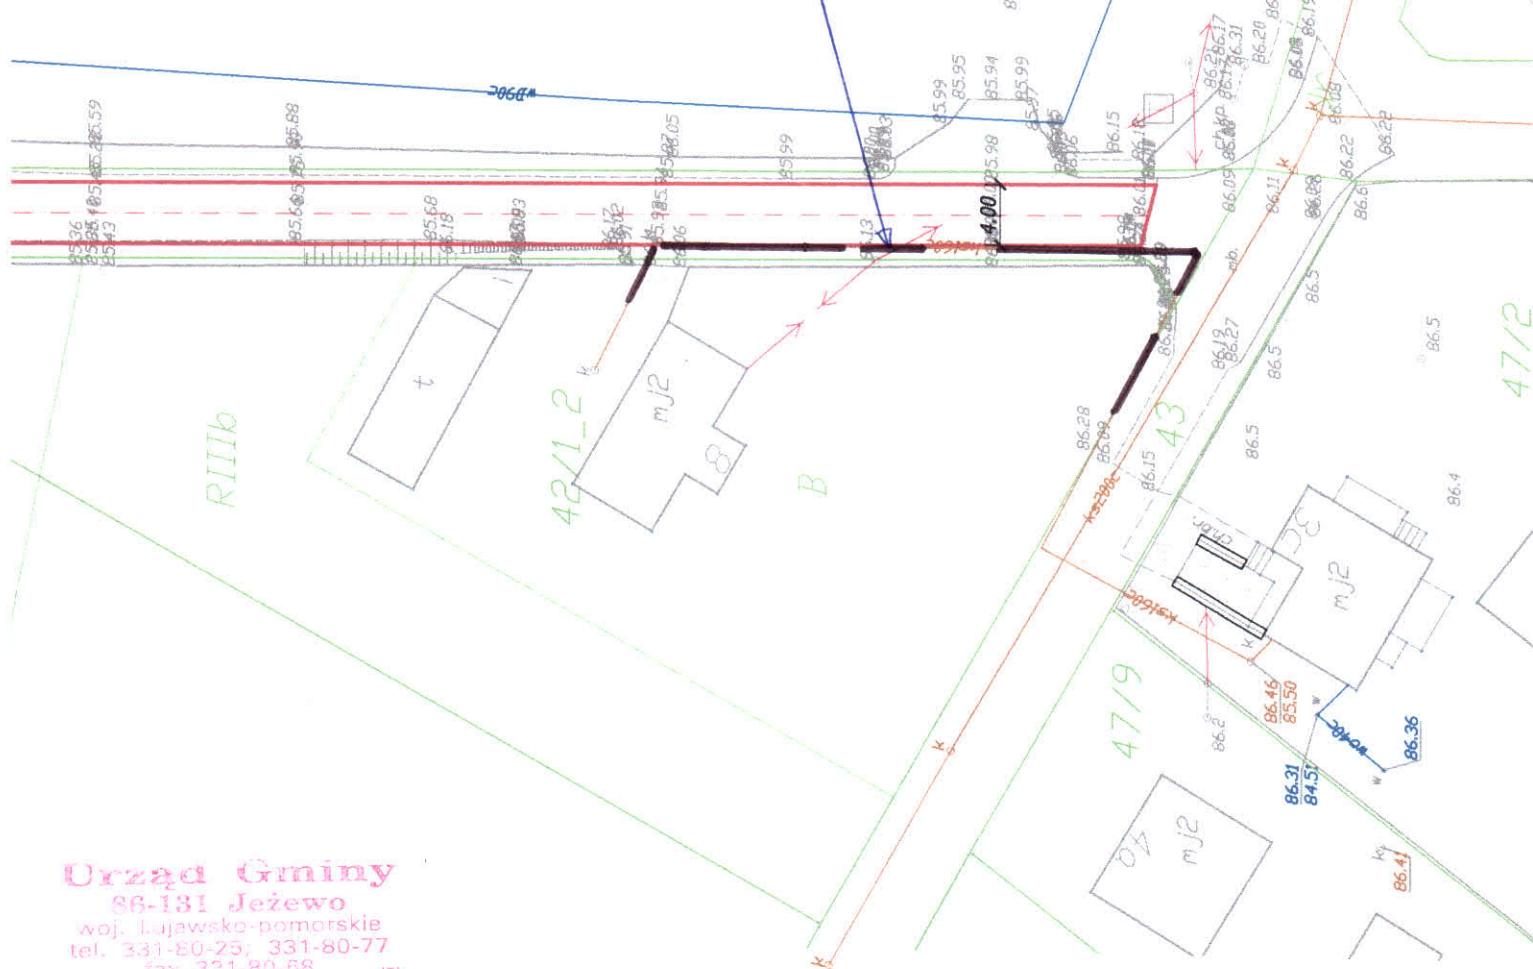

Urząd Gminy
86-131 Jeżewo
woj. kujawsko-pomorskie
tel. 331-80-25; 331-80-77
fax 331-80-68 (5)

Ugodniono projekt w zakresie sieci
wodociągowej i kanalizacji sanitarnej.
Szczegółowe warunki określono w piśmie
RRiB, 7021.30.2018 z dnia 15.11.2018r.

Jeżewo, dnia 15.11.2018r.

Z upi. Wójta
mgr Maciej Piłkuła
Kierownik Biura
Rolnictwa i Budownictwa

LEGENDA:

— Projektowana droga gminna

Jednostka projektowa:



M STUDIO Maciej Wojnowski
ul. Gen. Władysława Sikorskiego 1/17c
86-100 Świecie

Zamawiający:

Gmina Jeżewo
ul. Świecka 12
86-131 Jeżewo

Stadium:

Projekt Budowlano-Wykonawczy

Temat:

Budowa drogi gminnej - ul. Sportowa w Laskowicach - o długości około 800 m

Branża:

DROGOWA

Tytuł rysunku:

Plan sytuacyjny

SKALA 1:500

ZESPÓŁ PROJEKTOWY

Funkcja	Imię i Nazwisko	Numer uprawnień	Podpis
PROJEKTANT branża drogowa	mgr inż. Maciej Wojnowski	KUP/0118/PWOD/11	
data	nr rys.	faza	Tom
10.2018	2.4	PB-W	-