

skala 1 : 10 000

ISO 9001



**Temat:**

### Projekt robot geologicznych

dla ujęcia wód podziemnych z utworów czwartorzędowych na terenie projektowanego kompleksu chlewni i biogazowni w miejscowości **BUCZEK** gm. Jezewo, pow. świecki

W miejscowości BUCZEK gm. Jezewo, pow. świecki!

mgr Ewa Piekarska, upr. geol. 051103, 070903, V-0501

październik 2016




# Projekt zagospodarowania terenu / chlewnie + biogazownia /

MAPA DO CELÓW PROJEKTOWYCH  
SKALA 1:500

ŚWIĄTOKRZYSKI

BRUNIAKOWA

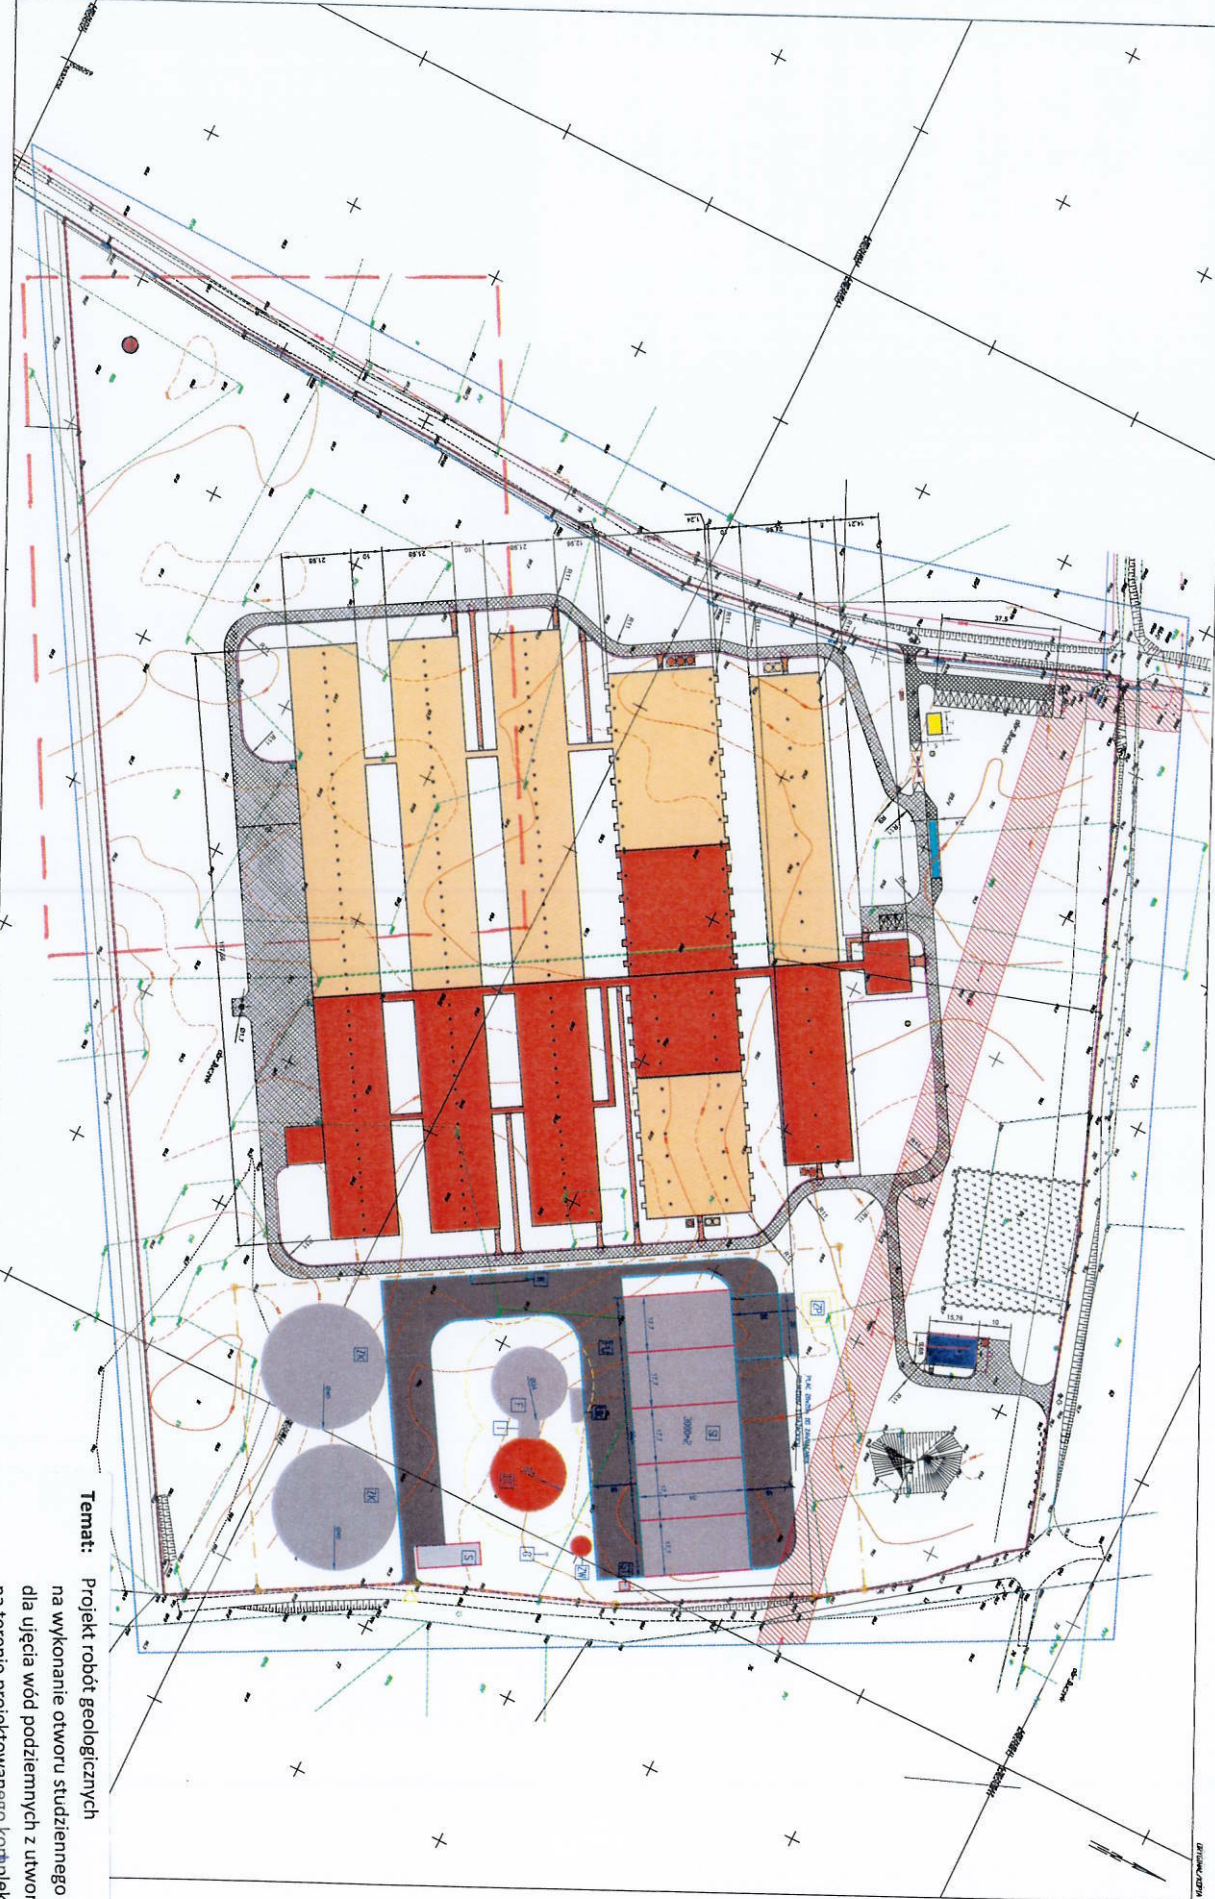

1	Linia graniczna terenu inwestycyjnego	1:1
2	Linia graniczna działki	1:1
3	Linia graniczna posesi	1:1
4	Linia graniczna nieruchomości	1:1
5	Linia graniczna nieruchomości	1:1
**Temat:** Projekt robót geologicznych

na wykonanie otworu studziennego nr 1  
dla ujęcia wód podziemnych z utworów czwartorzędowych  
na terenie projektowanego kompleksu chlewni i biogazowni  
w miejscowości **BUCZEK** gm. Jędrze, pow. świecki

**Opracowała:**

mgr Ewa Piekarska, upr. geol. 051103, 070903, V-0501  
październik 2016

teren na mapie dokumentacyjnej w skali 1 : 500