

Świecie dnia 15.11.2018 r.  
MU/ SO/ PEO18P219777/ 827/ 2018  
*WE018E247344*

**Biuro Projektów Drogowych**  
**M STUDIO**  
**Maciej Wojnowski**  
**ul. Gen. W. Sikorskiego 1/17c**  
**86-100 Świecie**

**Dotyczy: uzgodnienia planów**

W załączeniu przesyłamy 1 egz. planów dotyczących budowy drogi gminnej – ul. Sportowa w m. Laskowice, dostarczonych nam celem uzgodnienia.

Plany należy uważać jako uzgodnione z uwagami:

1. Prace w pobliżu istn. urządzeń ENEA Operator wykonać zgodnie z obowiązującymi przepisami.
2. Uzgodnienie jest ważne do dnia 15.11.2019r.

**ENEA Operator Sp. z o.o.**  
**Rejon Dystrybucji Świecie**  
Kierownik Działu Rozwoju i Inwestycji

*Krzysztof Gołębiowski*

K/o.:  
RD 6-MU a/a

„Na podstawie Rozporządzenia Parlamentu Europejskiego i Rady (UE) 2016/679 z 27 kwietnia 2016 r. w sprawie ochrony osób fizycznych w związku z przetwarzaniem danych osobowych i w sprawie swobodnego przepływu takich danych oraz uchylenia dyrektywy 95/56/WE (Dz.U. UE.L. z 2016 r. nr 119 str. 1) w załączeniu przekazujemy „Obowiązek informacyjny”.

**Centrala**

Enea Operator Sp. z o.o.  
60-479 Poznań, ul. Strzeszyńska 58

tel. +48 / 61 850 41 10  
faks +48 / 61 850 44 47

NIP 782 237 71 60  
REGON 300455398

kontakt@operator.enea.pl  
www.operator.enea.pl




90.18

27/7

90.80

90.97

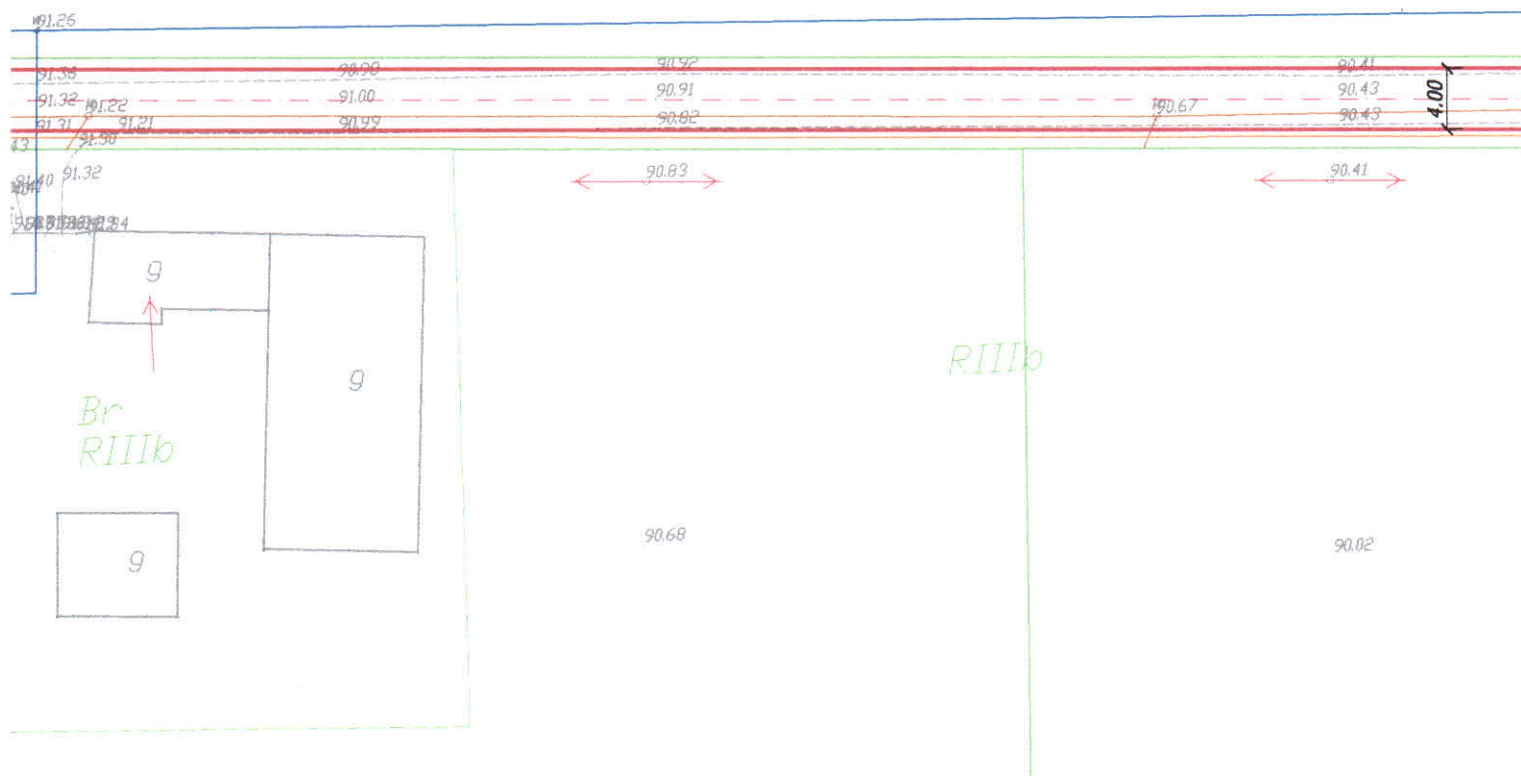Br  
RIIIb

RIIIb

90.68

90.02

**LEGENDA:**

Projektowana droga gminna

Jednostka projektowa:


**M STUDIO Maciej Wojnowski**  
 ul. Gen. Władysława Sikorskiego 1/17c  
 86-100 Świecie

Zamawiający:

**Gmina Jeżewo**  
 ul. Świecka 12  
 86-131 Jeżewo

Stadium:

**Projekt Budowlano-Wykonawczy**

Temat:

Budowa drogi gminnej - ul. Sportowa w Laskowicach - o długości około 800 m

Branża:

DROGOWA

Tytuł rysunku:

Plan sytuacyjny


SKALA 1:50

**ZESPÓŁ PROJEKTOWY**

Funkcja	Imię i Nazwisko	Numer uprawnień	Podpis
PROJEKTANT branża drogowa	mgr inż. Maciej Wojnowski	KUP/0118/PWOD/11	
data	nr rys.	faza	Tom
<b>10.2018</b>	<b>2.1</b>	<b>PB-W</b>	<b>-</b>





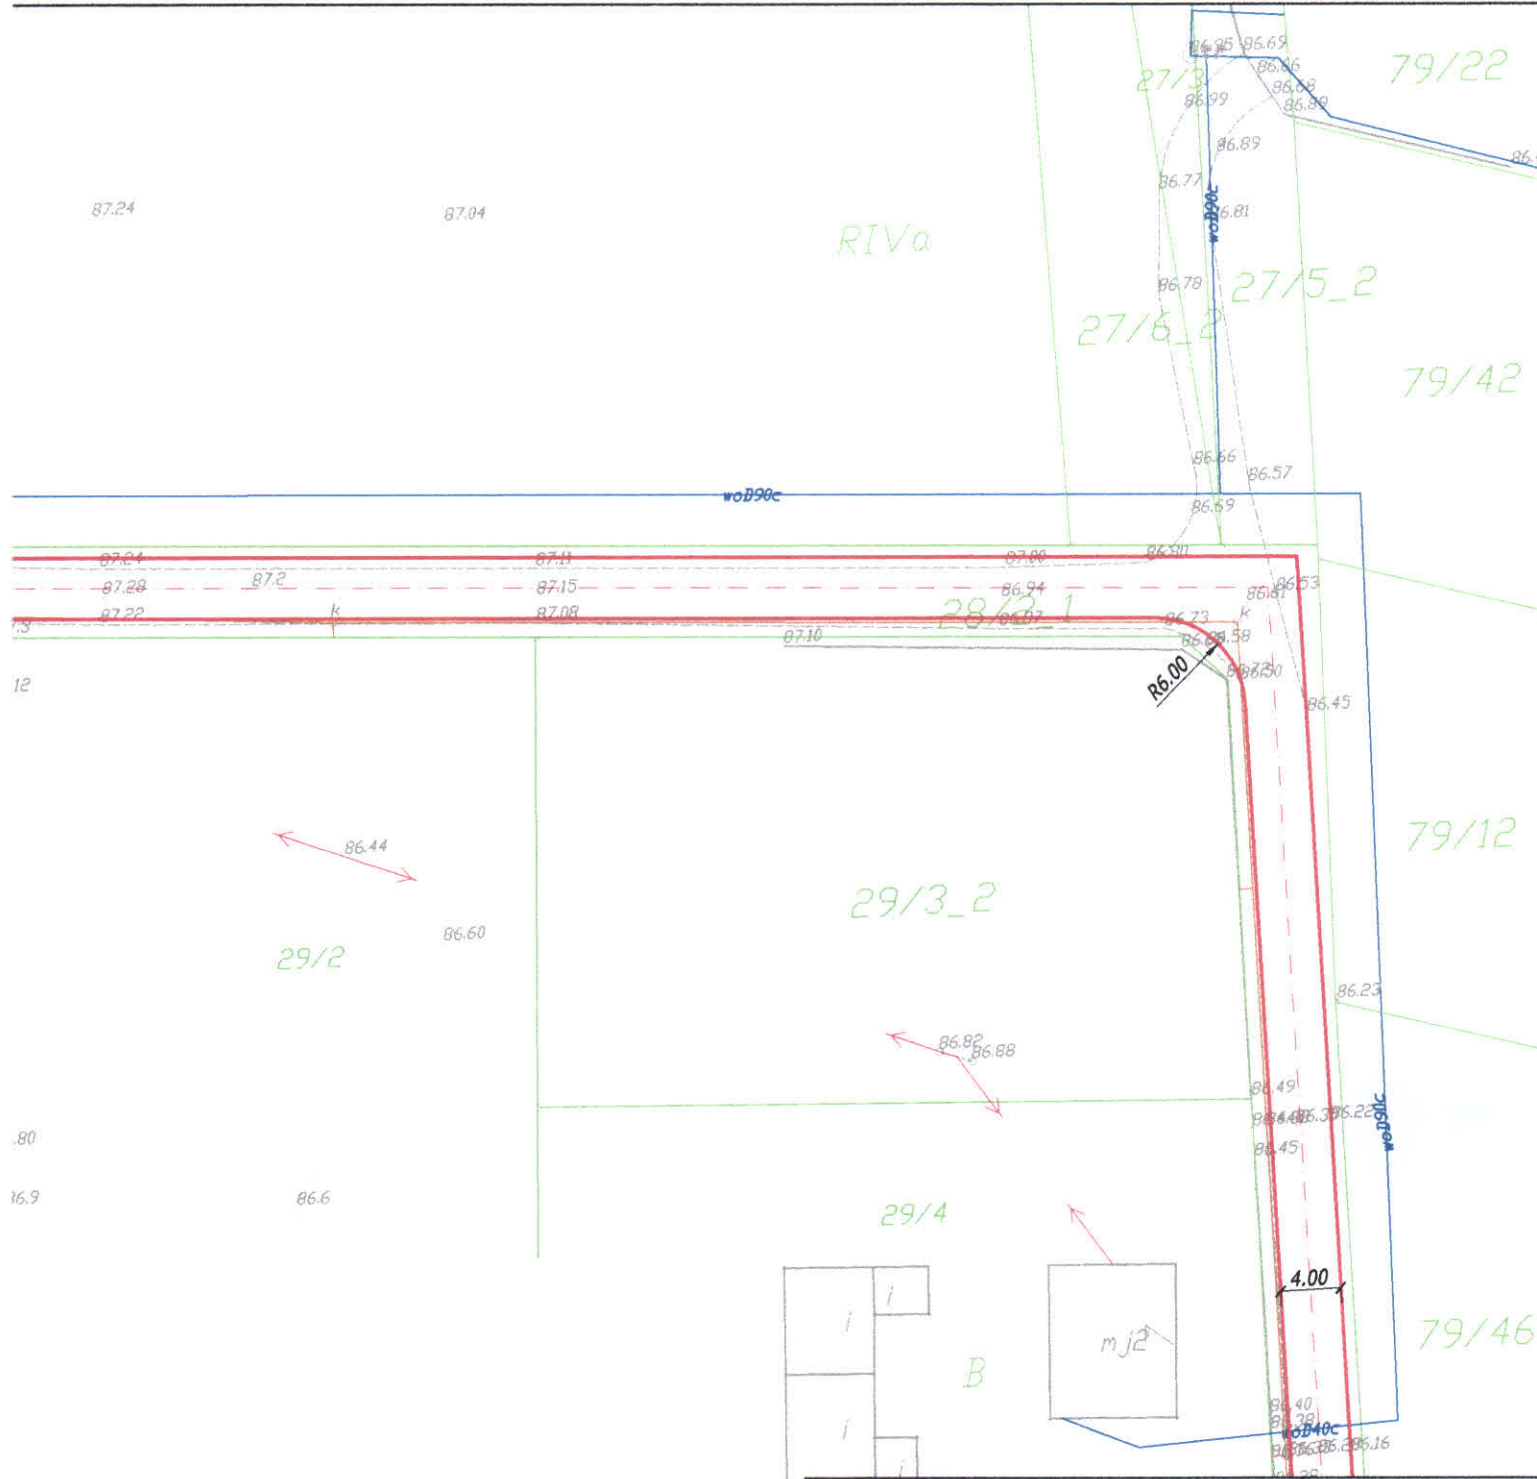

**LEGENDA:**

— Projektowana droga gminna

Jednostka projektowa:



**M STUDIO Maciej Wojnowski**  
ul. Gen. Władysława Sikorskiego 1/17c  
86-100 Świecie

Zamawiający:

**Gmina Jeżewo**  
ul. Świecka 12  
86-131 Jeżewo

Stadium:

**Projekt Budowlano-Wykonawczy**

Temat:

Budowa drogi gminnej - ul. Sportowa w Laskowicach - o długości około 800 m

Branża:

DROGOWA

Tytuł rysunku:


Plan sytuacyjny

SKALA 1:500

**ZESPÓŁ PROJEKTOWY**

Funkcja	Imię i Nazwisko	Numer uprawnień	Podpis
PROJEKTANT branża drogowa	mgr inż. Maciej Wojnowski	KUP/0118/PWOD/11	
data	nr rys.	faza	Tom
10.2018	2.2	PB-W	-



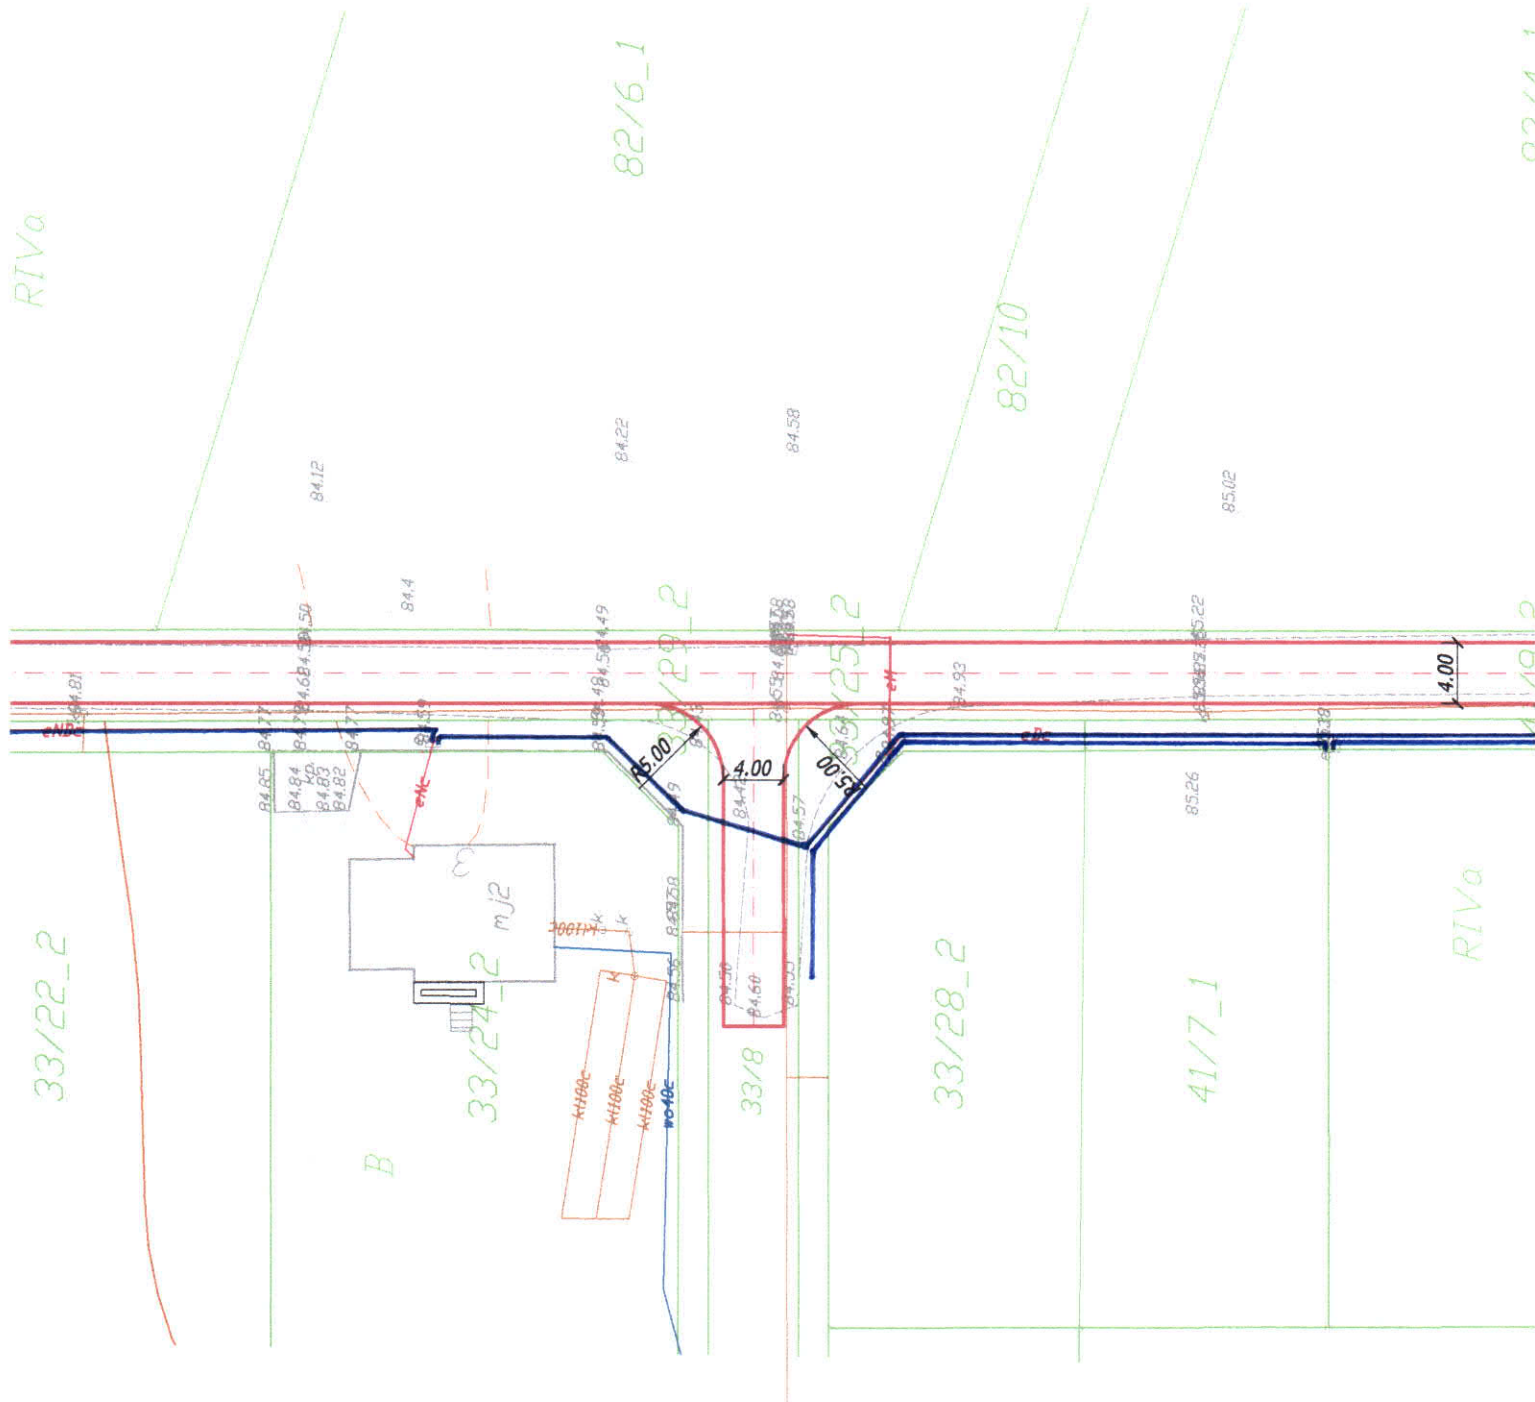

# LEGENDA:

— Projektowana droga gminna

Jednostka projektowa: <b>M STUDIO</b> Maciej Wojnowski ul. Gen. Władysława Sikorskiego 1/17c 86-100 Świecie		Zamawiający: <b>Gmina Jeżewo</b> ul. Świecka 12 86-131 Jeżewo	
Stadium: <b>Projekt Budowlano-Wykonawczy</b>			
Temat: Budowa drogi gminnej - ul. Sportowa w Laskowicach - o długości około 800 m			
Branża:		DROGOWA	
Tytuł rysunku:		Plan sytuacyjny	
SKALA 1:500			
<b>ZESPÓŁ PROJEKTOWY</b>			
Funkcja	Imię i Nazwisko	Numer uprawnień	Podpis
PROJEKTANT branża drogowa	mgr inż. Maciej Wojnowski	KUP/0118/PWOD/11	
data	nr rys.	faza	Tom
10.2018	2.3	PB-W	-



82/4\_1

86

K00200C

4.00

41/9\_2

84.04 84.04 84.04 84.40 84.45

84.26

84.867

84.41 84.53 84.59 84.60 84.06

84.52

85.55

85.69

85.61

85.64

85.72

85.60

85.47

85.47

85.24

85.79

85.60

RIVa

41/8\_1

41/3\_1

42/2

Granica naniesienia:

827/13

Kable 5N

Kable nn

Kable oświetleniowe

Istniejące kable energetyczne będące w zasięgu planu planacji naniesiono orientacyjnie. Ustala się 1-metrową strefę ochronną z każdej strony kabla w której prace ziemne należy prowadzić zgodnie. Opracowaną dokumentację należy przedstawić do akceptacji i sprawdzenia zaprojektowanych urządzeń.

Świecie, dnia 15.11.2018 r.

**ENEA Operator Sp. z o.o.**  
Dyrektor Rejonu Dystrybucji Świecie  
z up.

**Krzysztof Gołębiewski**  
Kierownik Działu Rozwoju i Inwestycji



