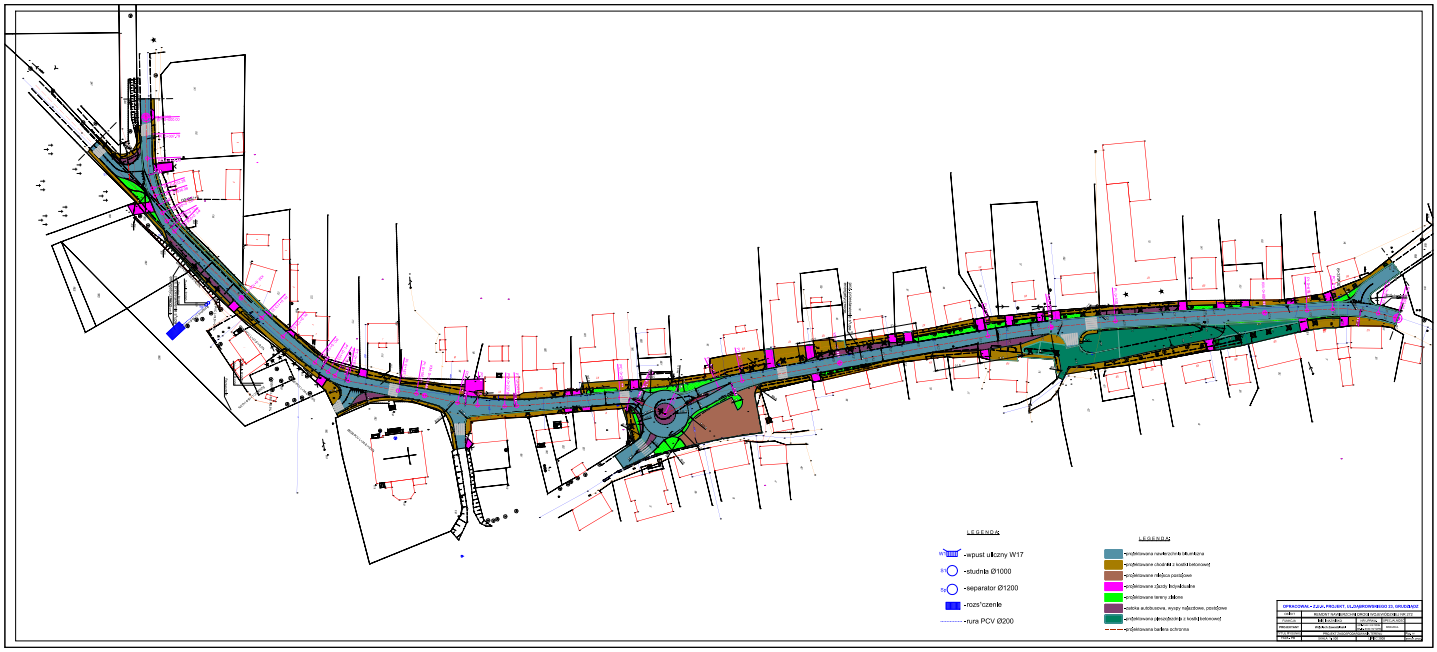
LEGENDA
-wpust uliczny W17
-studnia Ø1000
-separator Ø1200
-rozs'czenie
-rura PCV Ø200
LEGENDA
-projektowana nawierzchnia bitumiczna
-projektowana chodnik z kostki betonowej
-projektowana nasadzenia zastępcze
-projektowana zieleń krzewiastaa
-projektowana tereny zielone
-zatoka autobusowa, wyspy rozdzielcze, peronowe
-projektowana opaska z kostki betonowej
-projektowana barierka ochronna
