MAPA DO CELÓW PROJEKTOWYCH
SKALA 1:500

Województwo kujawsko-pomorskie
Jednostka ewidencyjna: 041404_2. Jeżewo
Obręb: 0005. Buczek
Działki: 89/3, 89/4, 89/5

Sekcje mapy: 6.202.241.312; 6.202.240.834; 6.202.241.321; 6.202.240.843; 6.202.241.322; 6.202.240.844
PUWP: 2000 strefa: 6 (18°)
KRG: 6641__2016
ORYGINAŁ/KOPIA

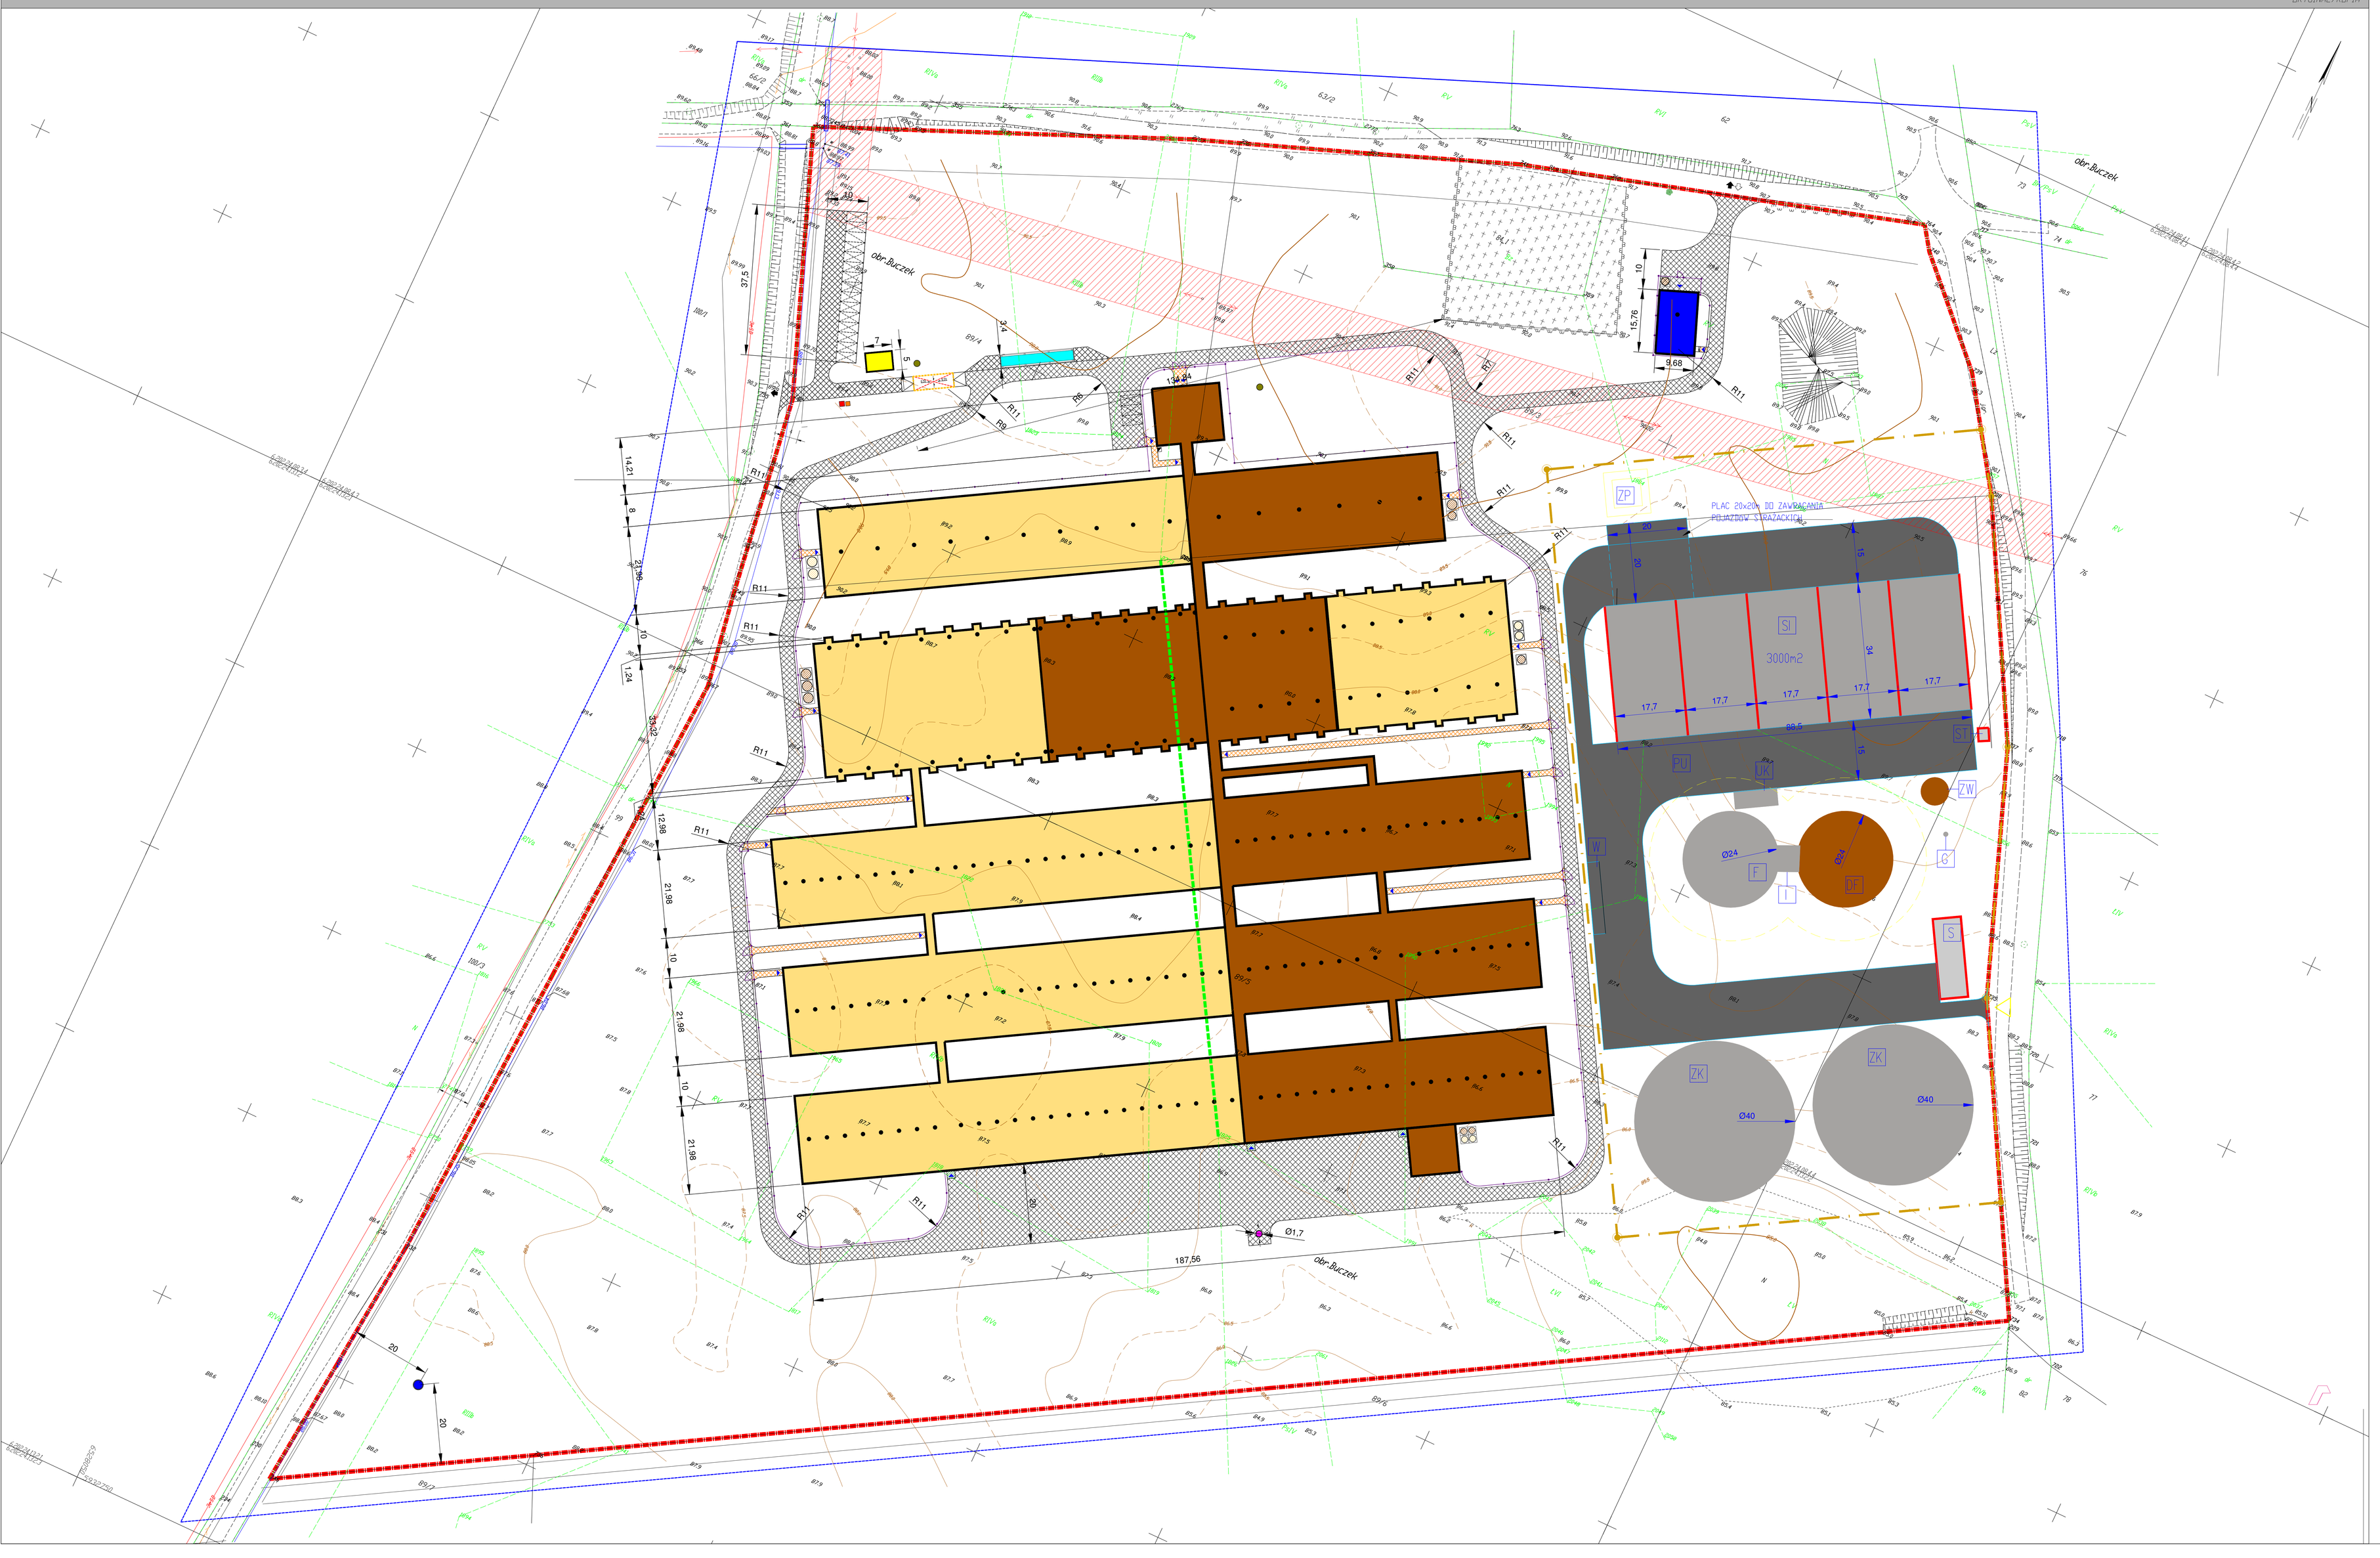

- linia rozgraniczająca teren inwestycji wg decyzji o warunkach zabudowy
- istn. skarpa
- istn. wodociąg w110
- istn. słup wysokiego napięcia
- istn. cmentarz
- istn. drzewa
- proj. budynki inwentarskie w I etapie iwnestycji
- proj. budynki inwentarskie w II etapie inwestycji
- proj. budynkek kwarantanny - I etap inwestycji
- proj. budynkek portierni - I etap inwestycji
- proj. rampa załadunkowa
- proj. wejścia technologiczne do budynków
- proj. wentylatory dachowe
- proj. przepompownia gnojowicy - I etap inwestycji
- proj. silosy paszowe - I etap inwestycji
- proj. silosy paszowe - II etap inwestycji
- proj. miejsce na czasowe gromadzenie odpadów stałych
- proj. kontener na zwierzęta padłe i ubite z konieczności
- proj. zjazd z drogi gminnej
- proj. utwardzenie i droga dojazdowa do budynku
- proj. chodnik
- proj. miejsca parkingowe 3s
- proj. brama/ furtka ogrodzeniowa
- proj. ogrodzenie
- proj. waga najazdowa PP 3x18m betonowa, prefabrykowana
- proj. niecka dezynfekcyjna
- proj. zbiorniki na ścieki sanitarne
- proj. komin z pom. kotłowni
- strefa ochronna - 8m wokół zbiorników
- proj. obiekty budowlane - I etap
- granica terenu biogazowni rolniczej
- proj. wjazd/wyjazd z terenu biogazowni
- F - proj. fermentator
- proj. dofermentor- I etap inwestycji
- proj. zbiornik wstępny- I etap inwestycji
- ZK - proj. zbiornik końcowy
- S - proj. budynek sterowni
- T - proj. szacht instalacyjny
- G - proj. szacht kondensacji gazu
- PU - proj. nawierzchnia utwardzona
- UK - proj. urządzenie karmiące
- ST - proj. stacja transformatorowa
- P - proj. zbiornik przechwytczarowy
- W - proj. waga samochodowa
- proj. otwór studzienny

AJDAR BIURO INŻYNIERSKIE 85-522 Bydgoszcz, Augustowo 5	e-mail: info@ajdar.pl, www.ajdar.pl tel. +48 52 364 40 41 fax. +48 52 364 36 05 NIP: 554-140-80-68	
Inwestor:	Prosiaczek	18.2016
Obiekt:	Chlewnia	Nr rysunku: 1
Rysunek:	Schemat zagospodarowania działki	
Projektant:	Krzysztof Stankiewicz	
Projektant:	Justyna Olbewska	